




Фасад 1-8

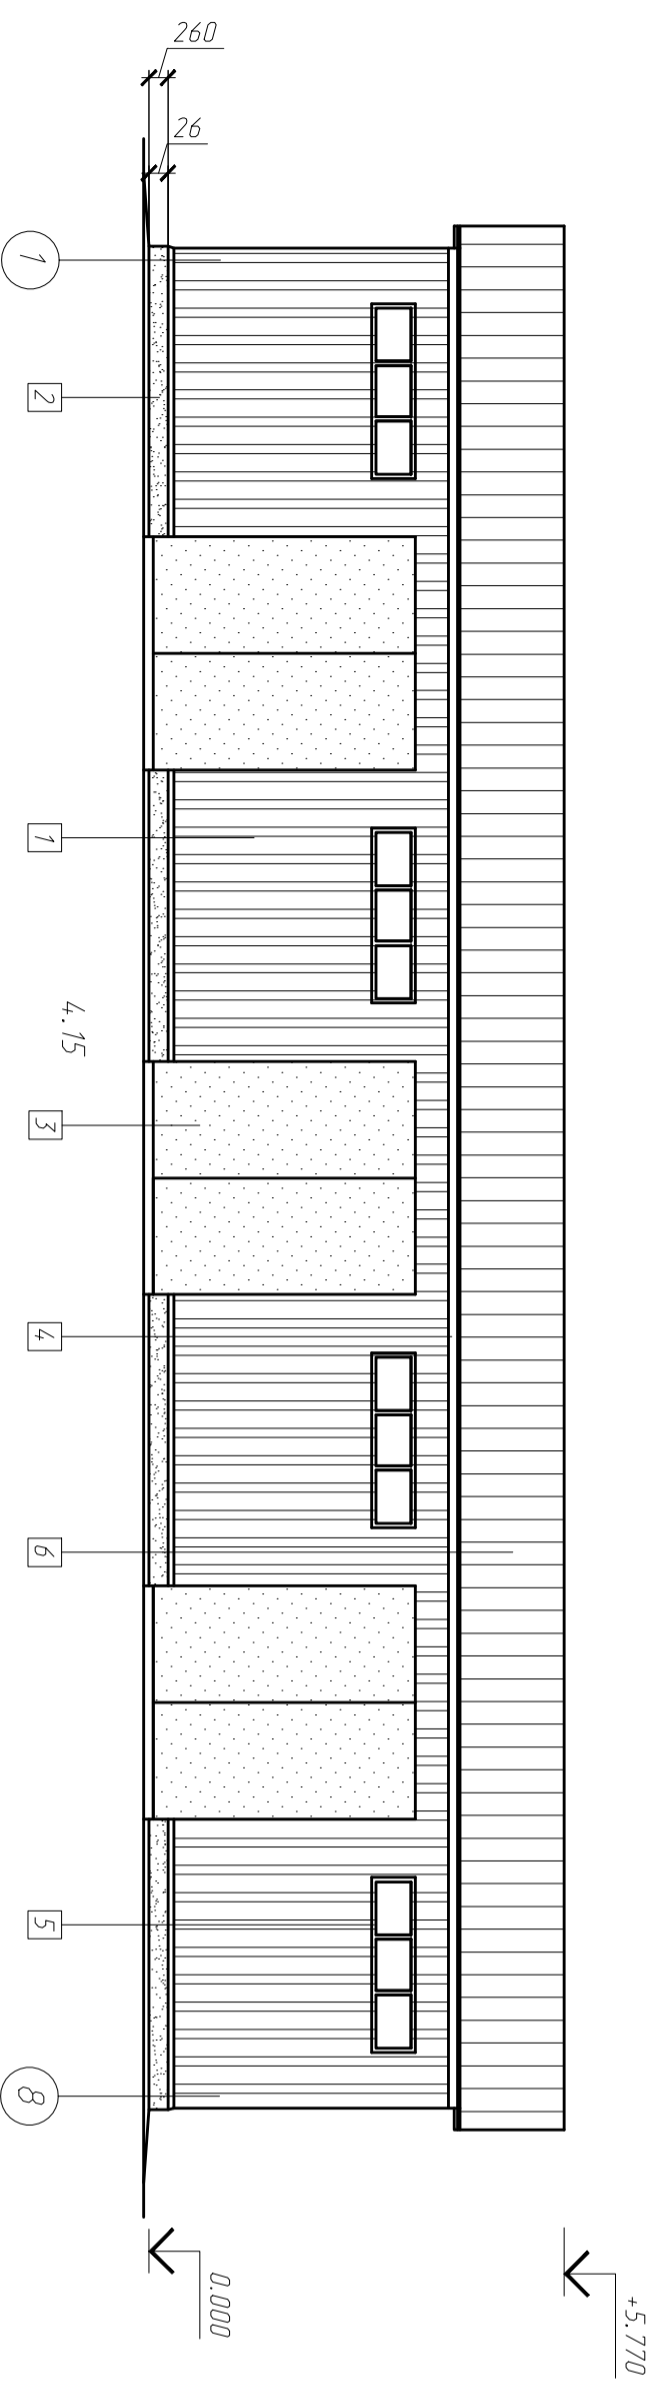


Фасад 8-1

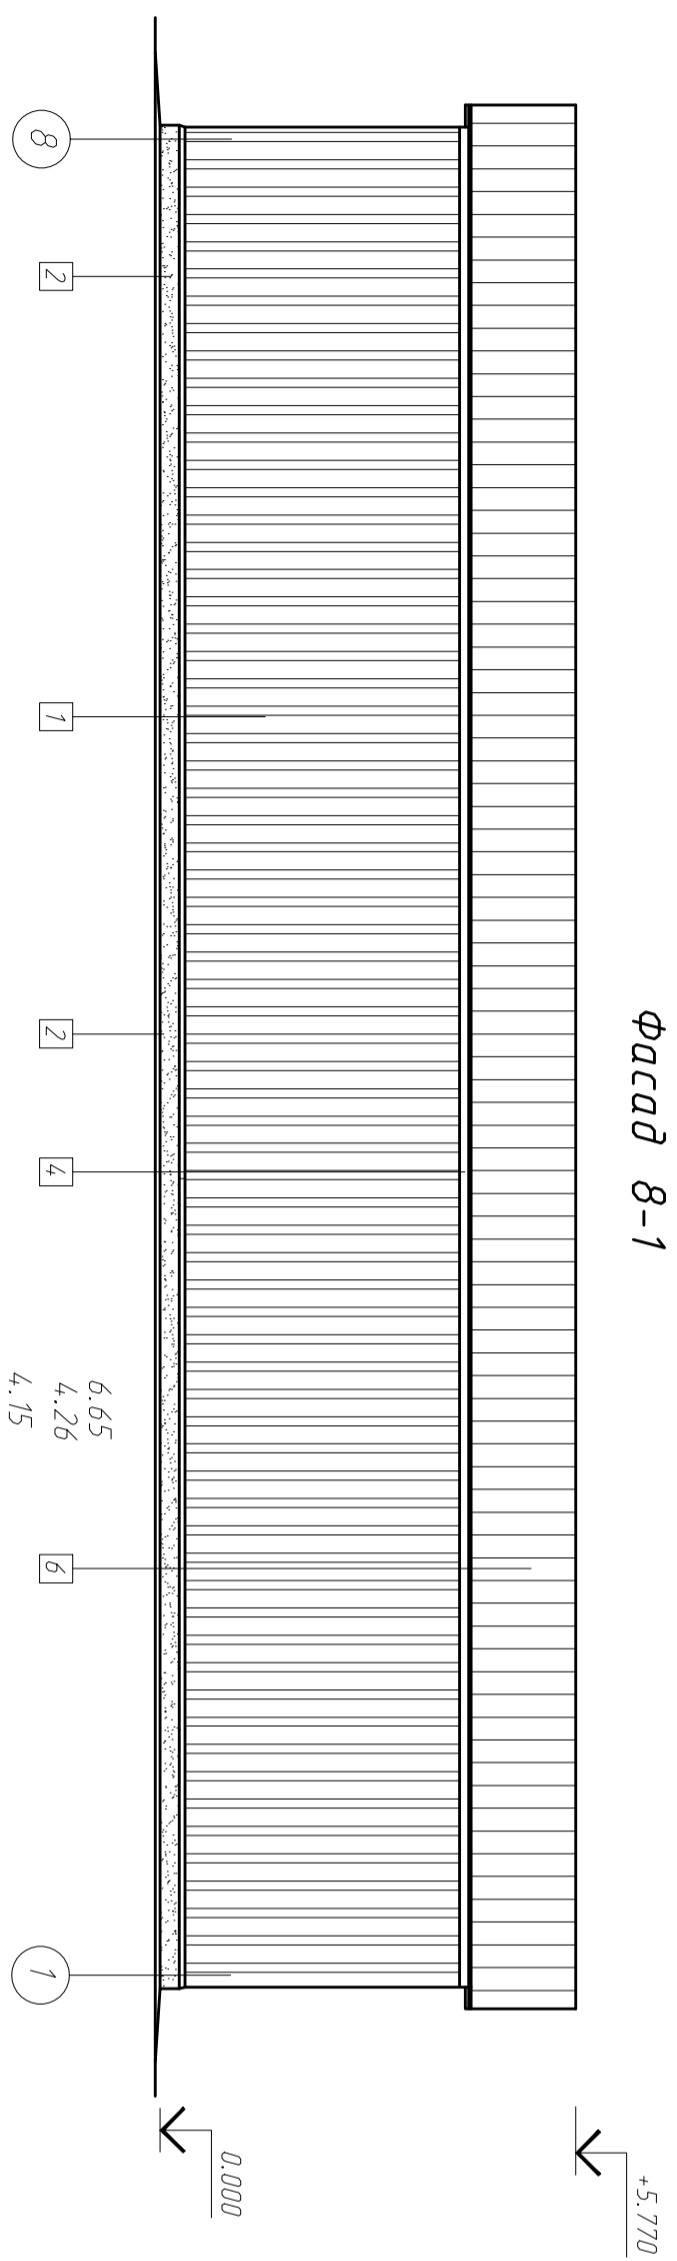

Фасад А-Б

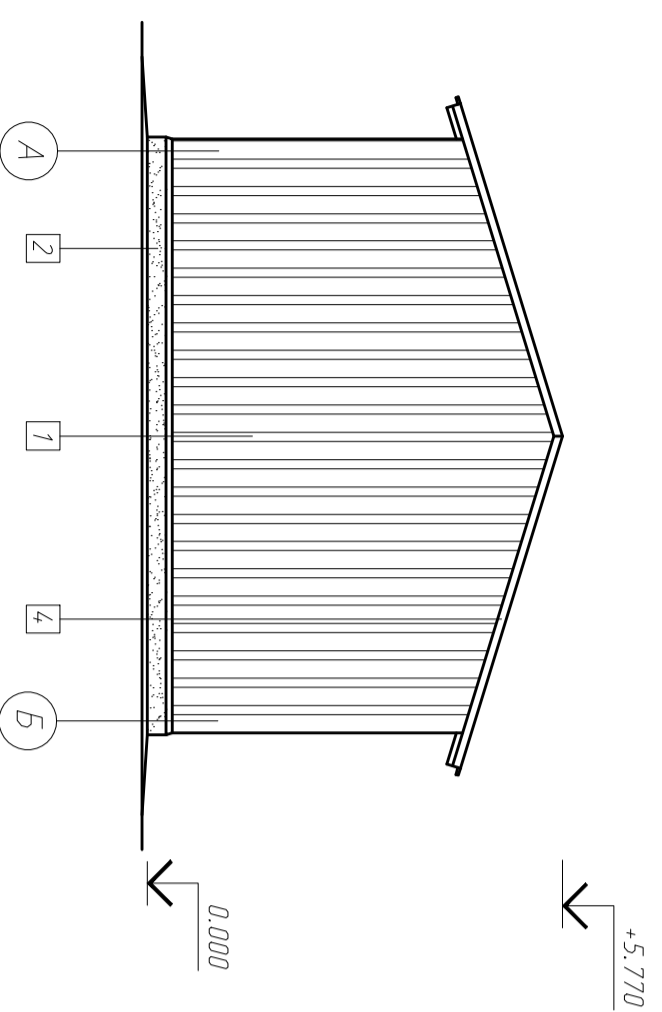

Фасад Б-А

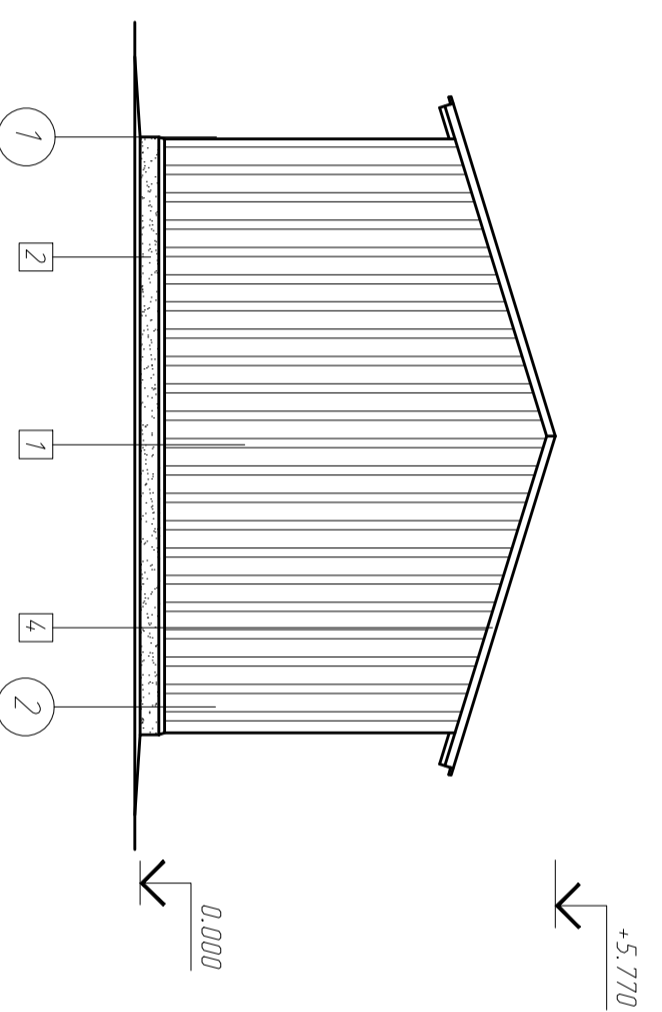

Ведомость отделки фасадов

Тип отд.	Элемент здания	Обозначение	Вид отделки	Площадь
1	Стены		Оцинкованный металлоческий лист с полимерным покрытием	S=171,51 м <sup>2</sup>
2	Цоколь		Шпаклевка полимерная "Гармалит" по ТУ РБ 14.7394.82.134 - 97 Покраска фасадной водо-дисперсионной краской ВДЛ-АК-122 ТУ РБ 00204.54.7.068-92, с изм. 1 за 2 раза по грунтовке "Импрейд" ТУ ВУ 50002.62.5.112-2005	S=15,07 м <sup>2</sup>
3	Металлические элементы		Металлический лист с полимерным покрытием	S=36,72 м <sup>2</sup>
4	Элементы подшивки (доски)		Покраска (технические требования см. лист 10 л.п.4.)	S=50,19 м <sup>2</sup>
5	Окна		Полвинилхлоридный профиль	
6	Кровля		Оцинкованный металлоческий лист с полимерным покрытием	S=253,98 м <sup>2</sup>

1. Общие данные см. лист 1.
2. Перед покраской фасадов цвета согласовать с заказчиком.
3. Плошадь в ведомости отделки фасадов дана на один слой.

Изм.	Кол.уч.	Лист	№ док.	Подп.	Дата	Служительство здания вспомогательного назначения и здания склада при фермерском хозяйстве "Багатяревичи" Мостовского района, расположенно вблизи пророчца "Мешенники"		
Разработал						Склад негорючих материалов		
ГИП						Стация	Лист	Листов
Нач. отдела						С	2	
Н. комп.						Фасад 1-8. Фасад 8-1. Фасад. А-Б фасад Б-А.		