




Фасад 1-6

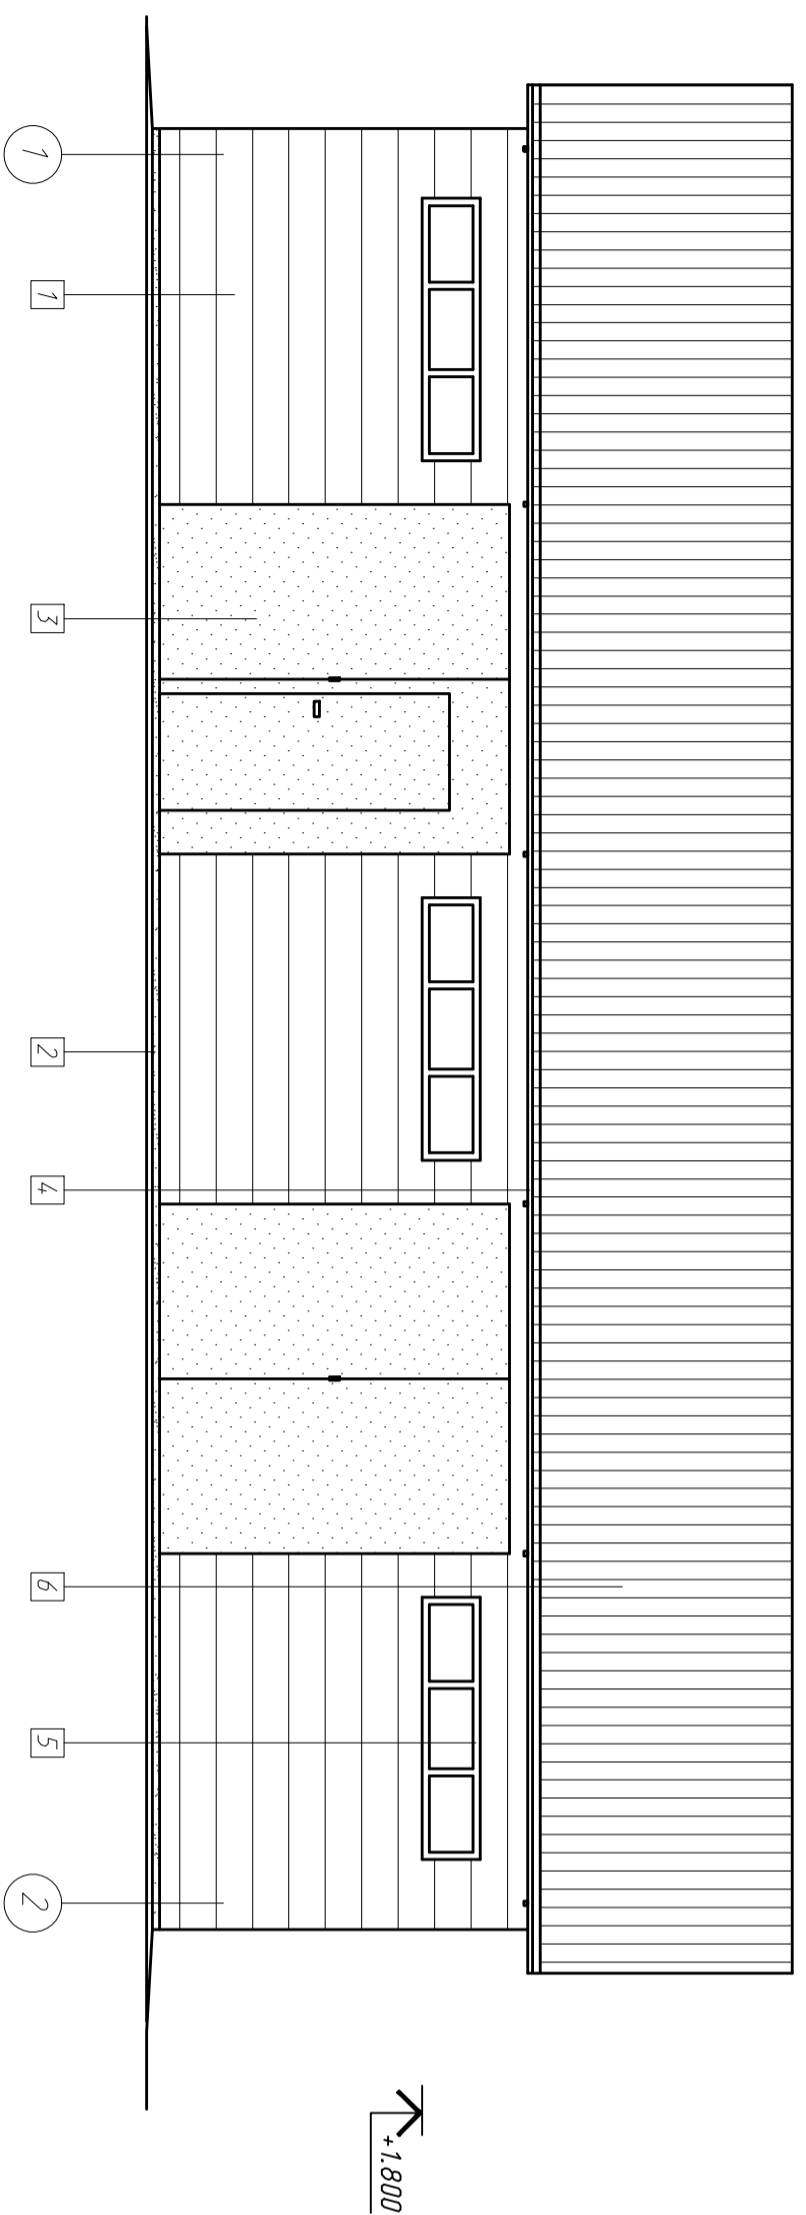

Фасад 6-1

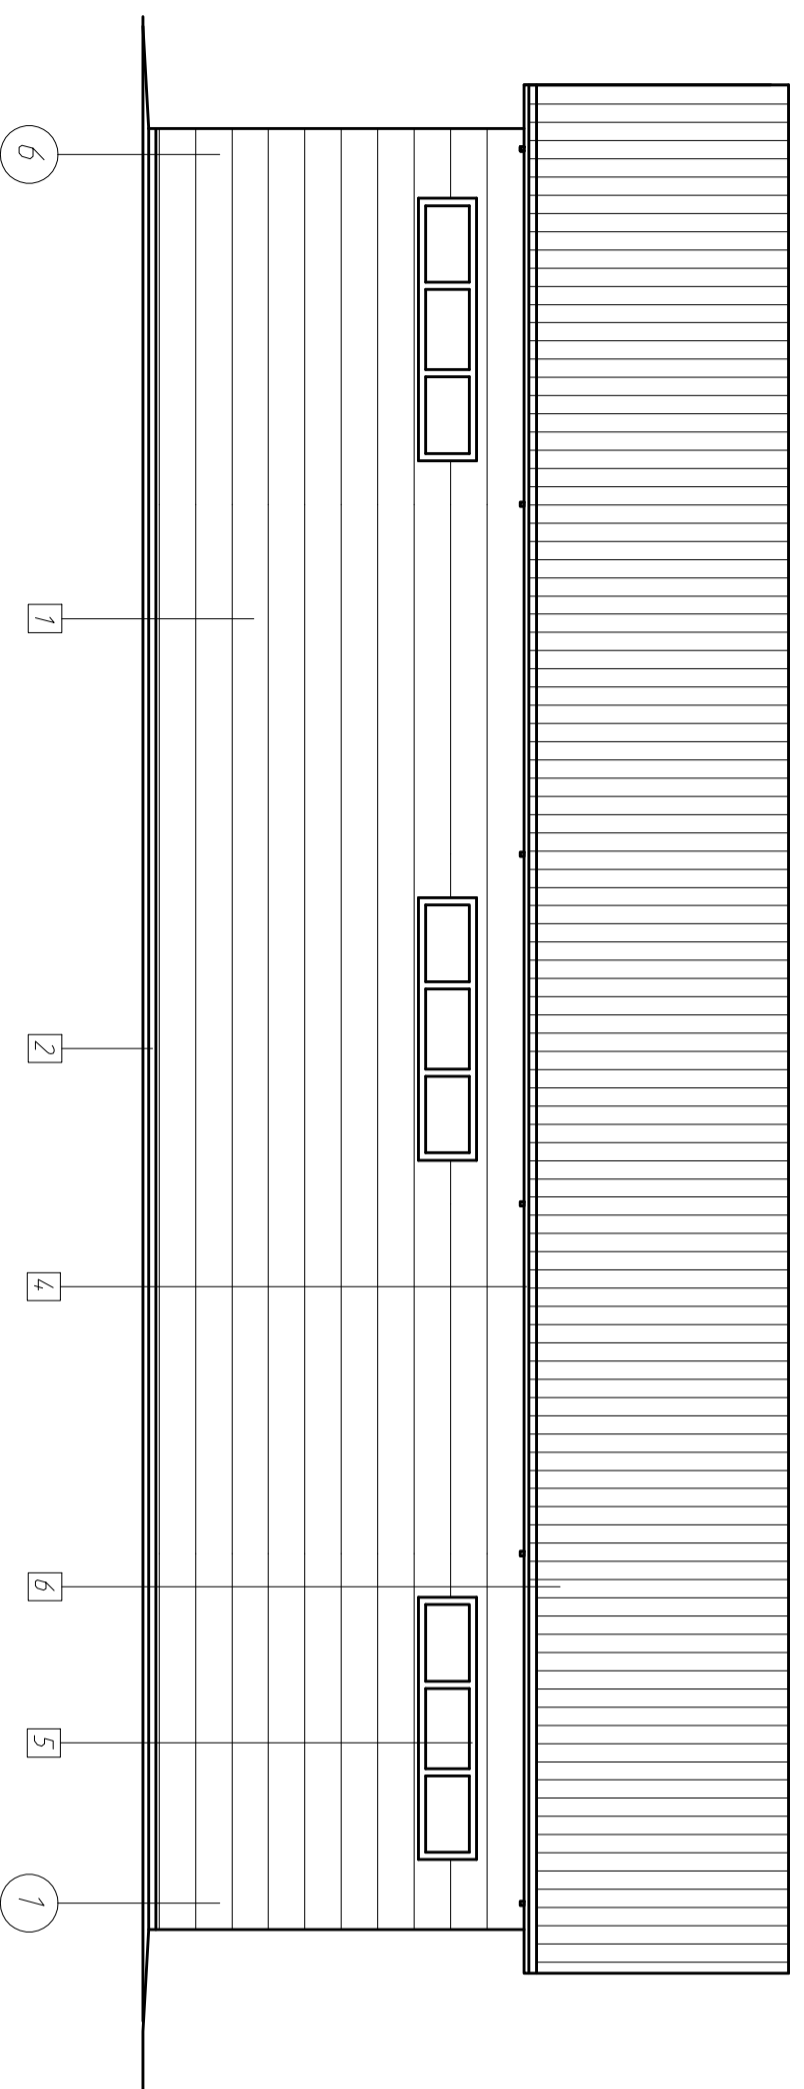

Фасад А-Б  
Фасад Б-А

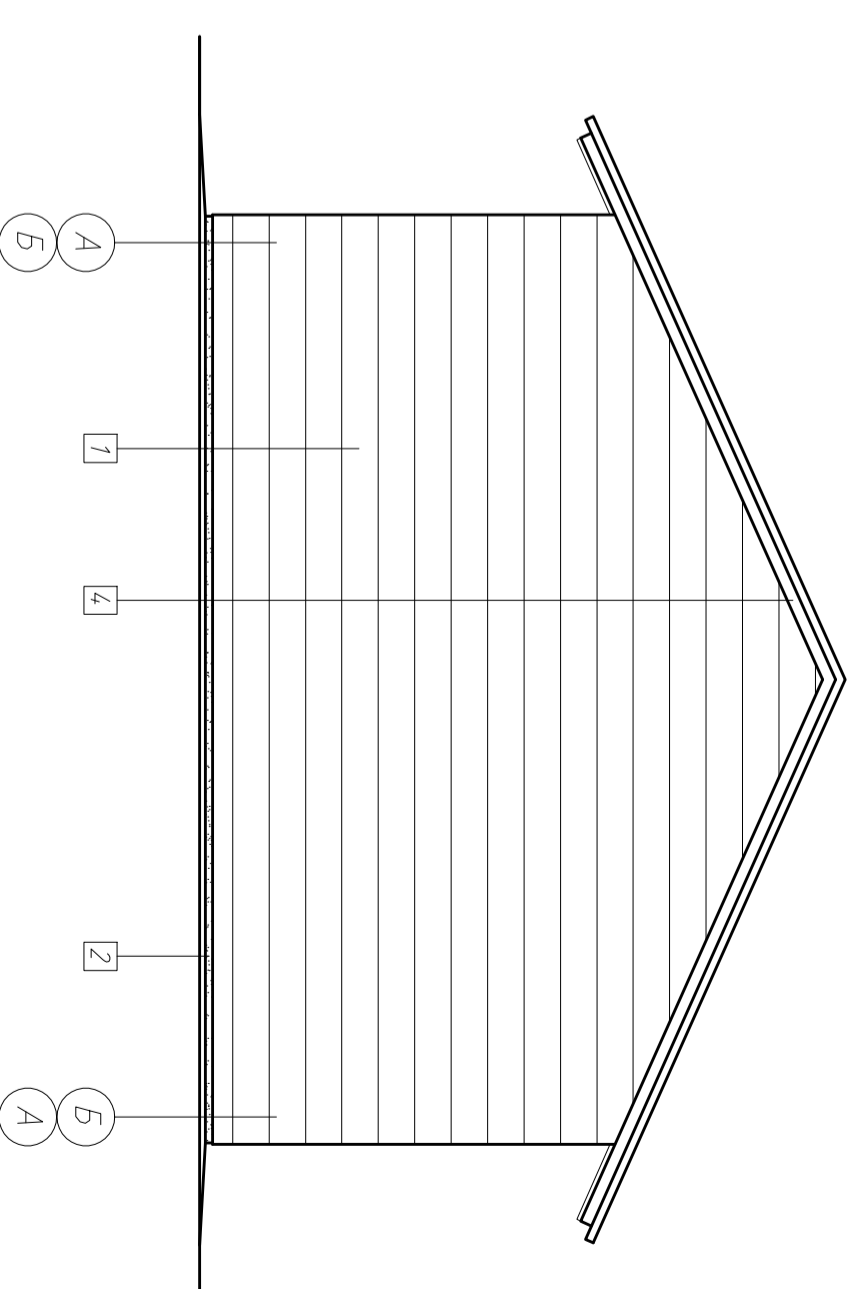

Ведомость отделки фасадов (окончание)

Тип отд.	Элемент здания	Обозначение	Вид отделки	Площадь
3	Металлические элементы		Покраска (мехнические требования см. лист 3 п.п.4.)	S=25,92м2
4	Элементы подшивки (доска)		Покраска (мехнические требования см. лист 8 п.п.3)	S=3,63 м2
5	Окна		Полупрофильный профиль	
6	Кровля		Оцинкованный металлоческий лист с полимерным покрытием	S=368,0 м2

1. Общие данные см. лист 1.
2. Перед покраской фасадов цвета согласовать с заказчиком.
3. Площадь в ведомости отделки фасадов дана на один слой.

Ведомость отделки фасадов (начало)

Тип отд.	Элемент здания	Обозначение	Вид отделки	Площадь
1	Стены		Оцинкованный металлоческий лист с полимерным покрытием	См. лист 8
2	Цоколь		Шпаклевка полимерная "Сармалит" по ГР РБ 14.7394.82.134 - 97 Покраска фасадной водо-дисперсионной краской ВЛ-АК-122 ГР РБ 00204.54.7.068-92. с зам. 1 за 2 раза по грунтушке Импрейлд ГР ВГ 500021625.112-2005	S=1,87 м2

Согласовано:

Инд. № подл.	Подп. и дата	Взам. инв. №					
--------------	--------------	--------------	--	--	--	--	--

КС.002.1-АС

Здание насосной

Фасад 1-6. Фасад 6-1  
Фасад А-Б Фасад Б-А

Стандия Лист Листов

С 2