План кровли, схема расположения обрешетки

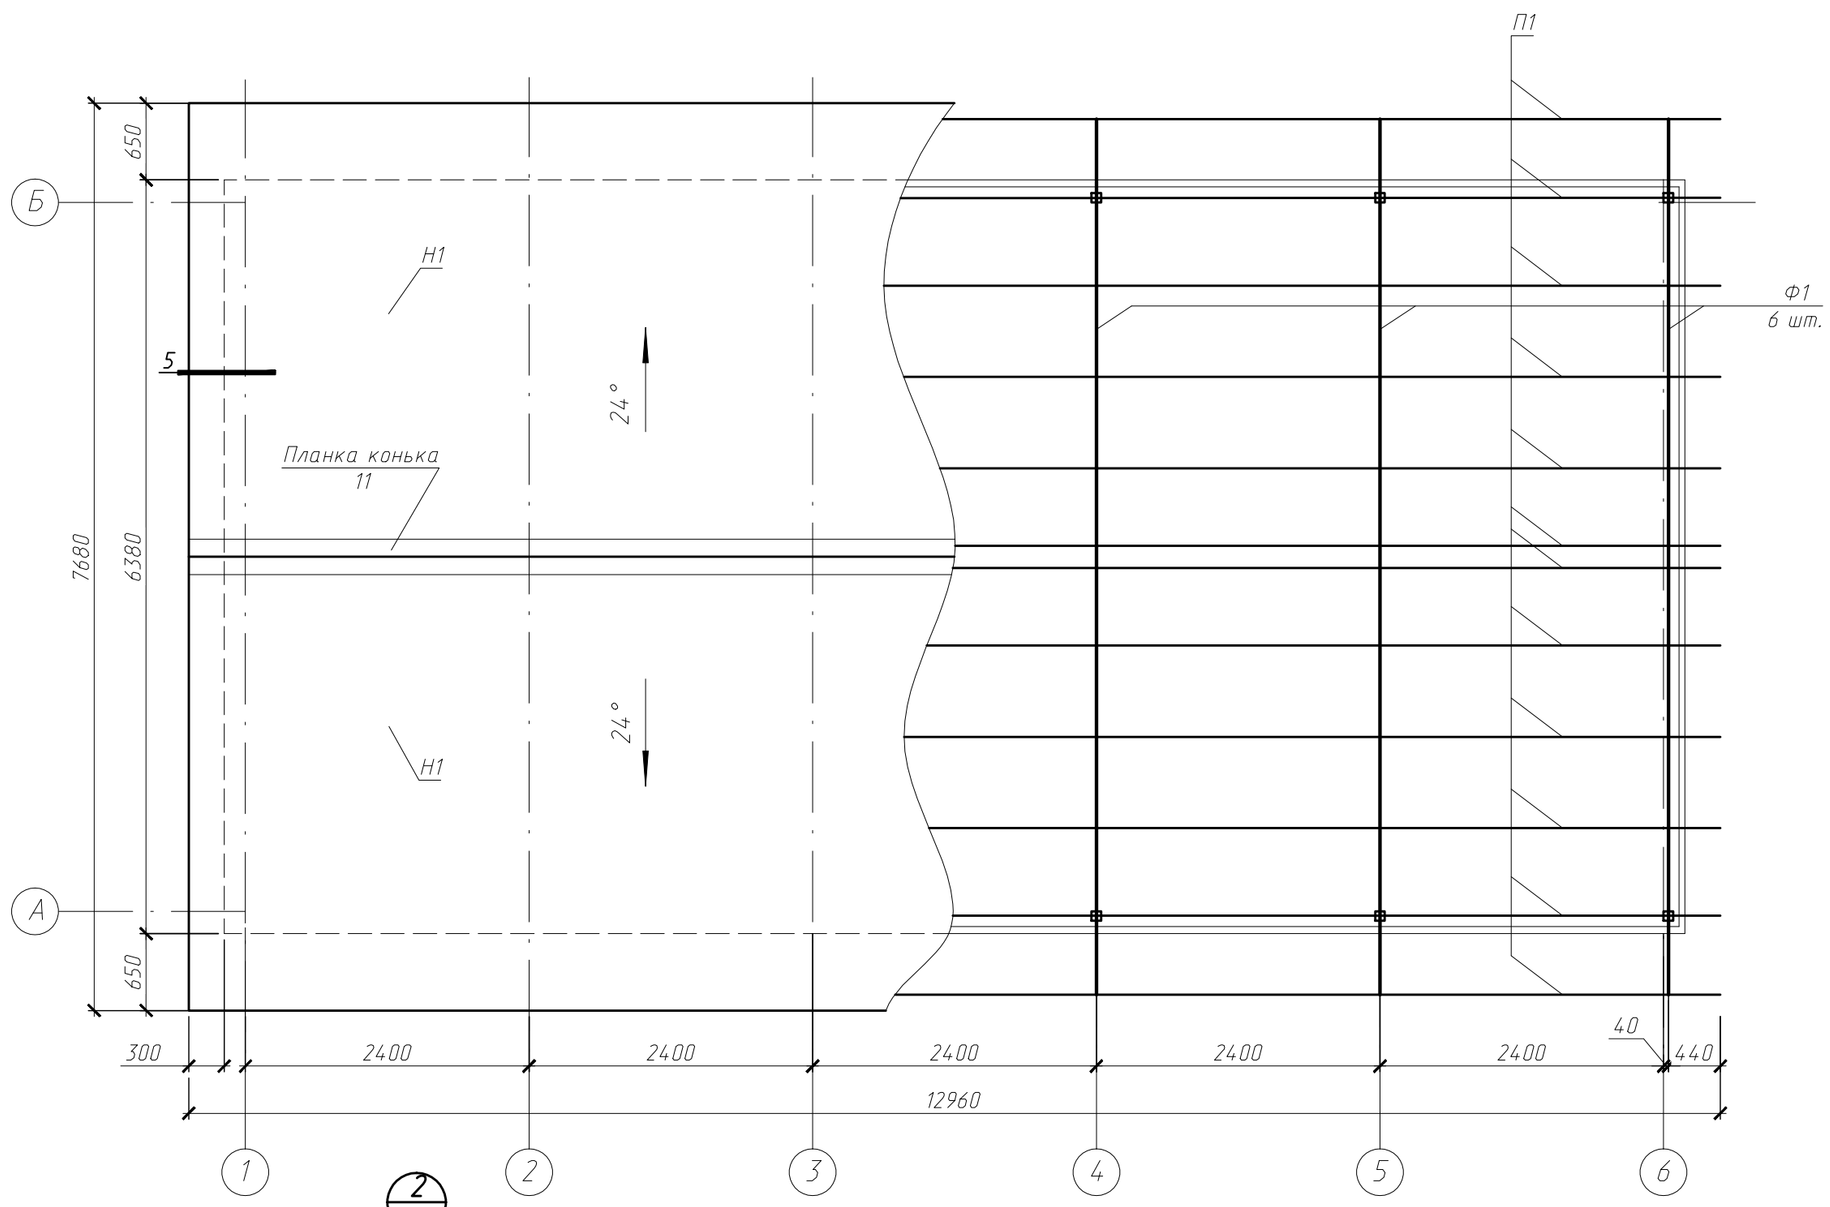

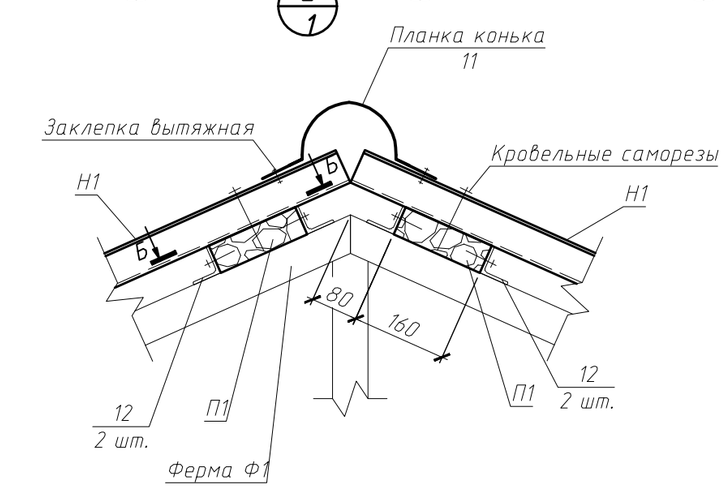

Б - Б

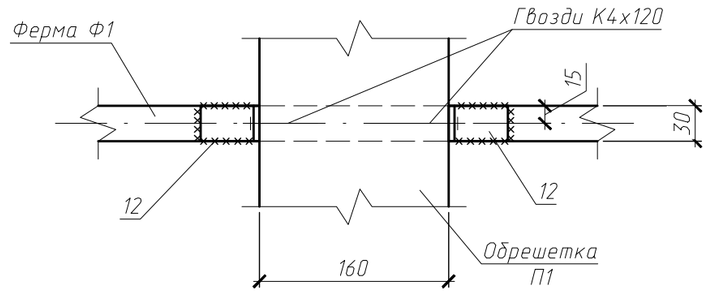

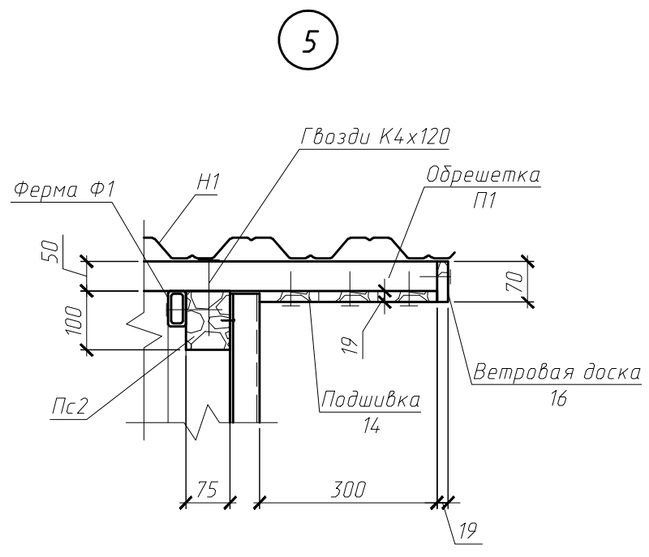

Спецификация элементов кровли.

Поз.	Обозначение	Наименование	Кол.	Масса ед.,кг.	Примечание
		Кровля			
Н1	ГОСТ 24045-94	Н 60-845-0.8 L=4200	32	35.28	
11	Металл Профиль	Планка конька ПКК -R110х2000	7		
		Стропильная система			
П1	ГОСТ 8486-86*Е	Обрешетка 160х50 L=12960	12	0.10	1,24м3
12	ГОСТ 8509-93	Уголок 50х5 ГОСТ 8509-93 / С245 ГОСТ 27772-2015 L=30	144	0.11	
13	ГОСТ 8486-86*Е	Подшивка 100х19 L=780	248	0.0015	0.37м3
14	ГОСТ 8486-86*Е	Подшивка 100х19 L=4100	12	0.01	0.09м3
15	ГОСТ 8486-86*Е	Лобовая доска 100х19 L=12360	2	0.02	0.05м3
16	ГОСТ 8486-86*Е	Ветровая доска 100х19 L=4100	4	0.01	0.03м3
17	ГОСТ 8486-86*Е	Плинтус 50х50 L=12360	2	0.03	0.06м3
Нщ1	ГОСТ Р 52146-2003	ЛКПОЦ 1(1/1-БТ-ПН-0-0,5х85х2500 ГОСТ19904-90 / Н-ПК-НР-МТ-1 ГОСТ14918-80 ГОСТР52146-2003	16	1.08	

1 Общие данные см. лист 1.
2. Данный лист читать совместно с листами 5, 6, 8.
3. Элементы стропильной системы приняты из древесины второго сорта хвойных пород по ГОСТ8486-86Е с влажностью не более 20 процентов с учетом дополнительных требований п.6.1.1.2 ТКП 45-5.05-146 (V=2,99 м3).
4. Деревянные элементы обработать огнебиозащитным составом ОК-ГФ ТУ РБ28614941.003-96 (расход-0,33л/м).
5. Элементы стропильной системы крепить между собой с помощью врубок, скоб, гвоздей. Гвозди по ГОСТ4028-63.
6. В местах примыкания деревянных элементов к металлическим элементам проложить изоляционные прокладки "Герлен".
7. Профилированный настил к обрешетке крепить кровельными самрезами с шайбой и уплотняющей прокладкой в каждой волне на крайних опорах, через волну - на средних. Между собой листы профилированного настила соединять заклепками вытяжными стальными 4х12 с шагом 500мм.
8. Заземление покрытия из металлопрофиля выполнить стальной полосой 3х25. Присоединить к металлопрофилю болтами и к существующему контуру заземления. (Расход стальной полосы -3х25 ГОСТ 19903-74 - 3,0 кг).

Согласовано

Взам. инв. №

Подп. и дата

Инв. № подл.

Изм.	Кол. уч.	Лист	№ док.	Подп.	Дата	КС.002.1-АС		
Нач. отдела						Здание насосной	Стадия	Лист	Листов
ГИП							С	7	
Разработал						План кровли, схема расположения обрешетки. Узлы 2, 5. . Разрез Б-Б.			
Н. контр.									

Формат А2