




Фасад 1-6

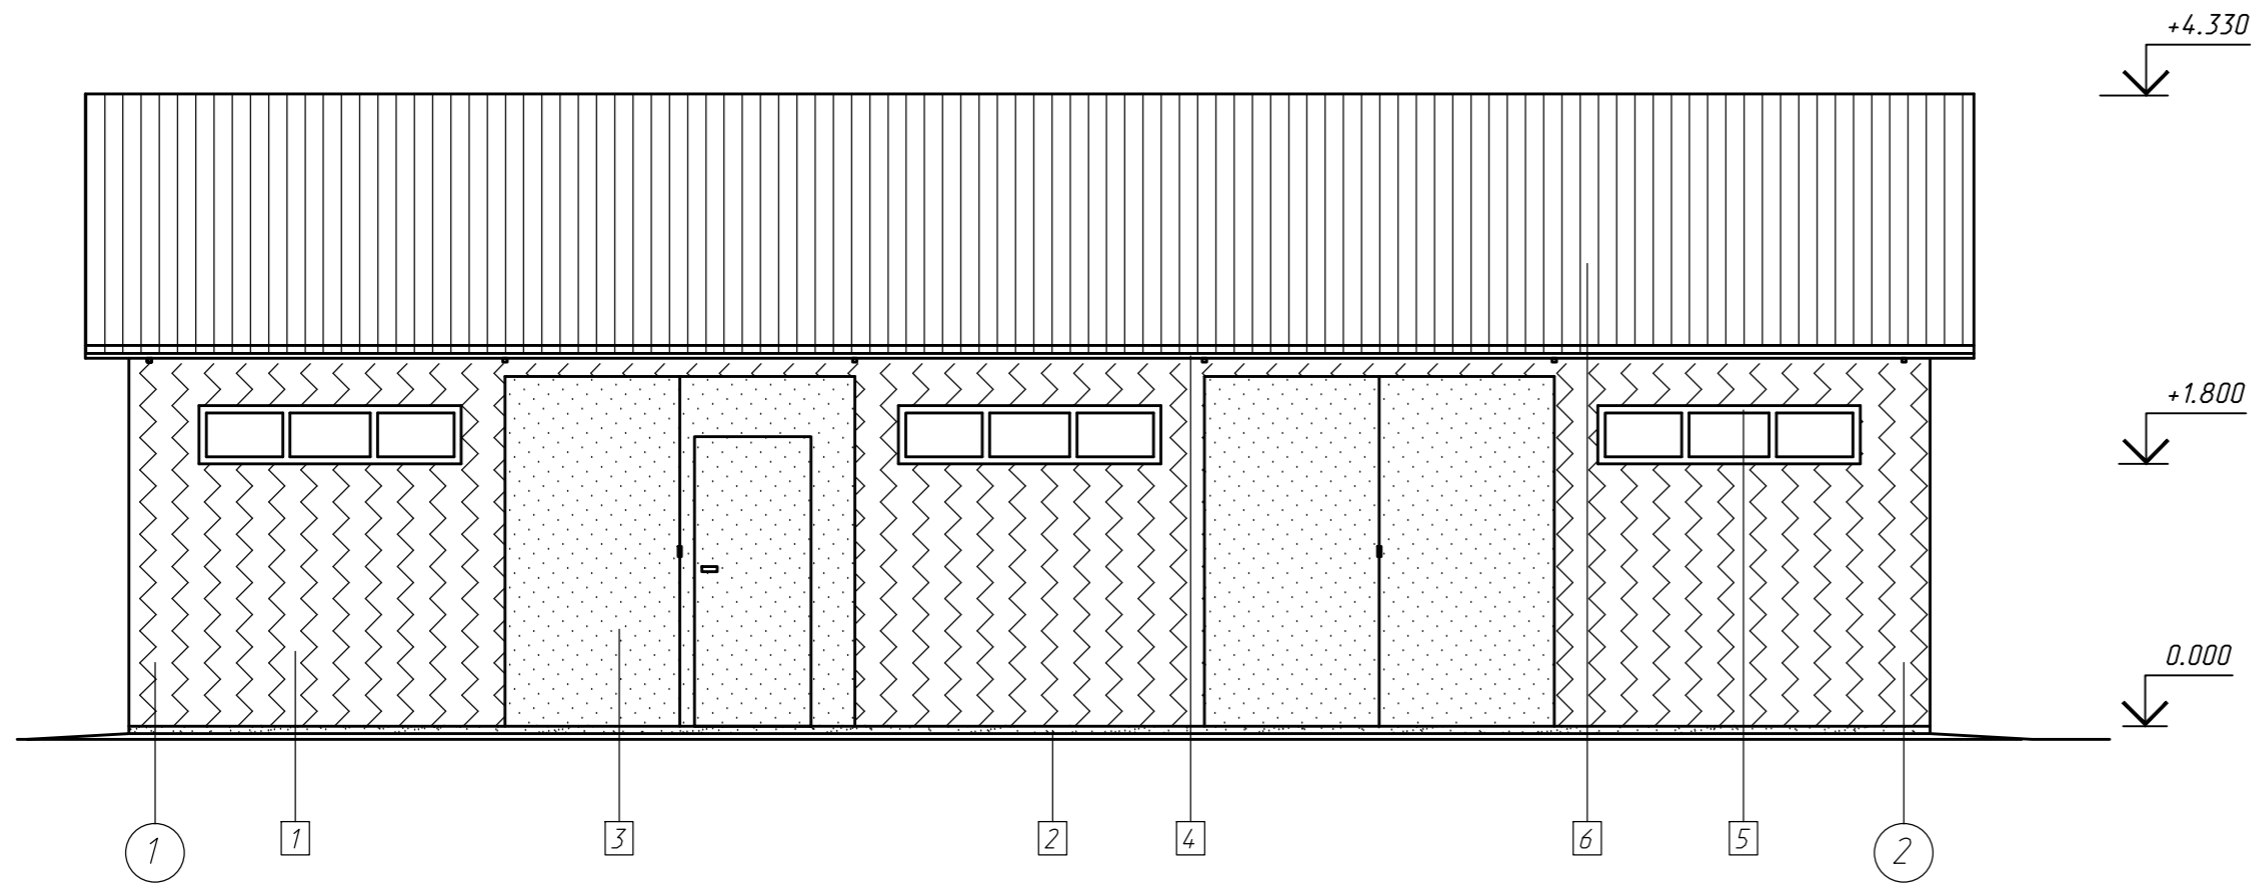

Фасад А-Б
Фасад Б-А

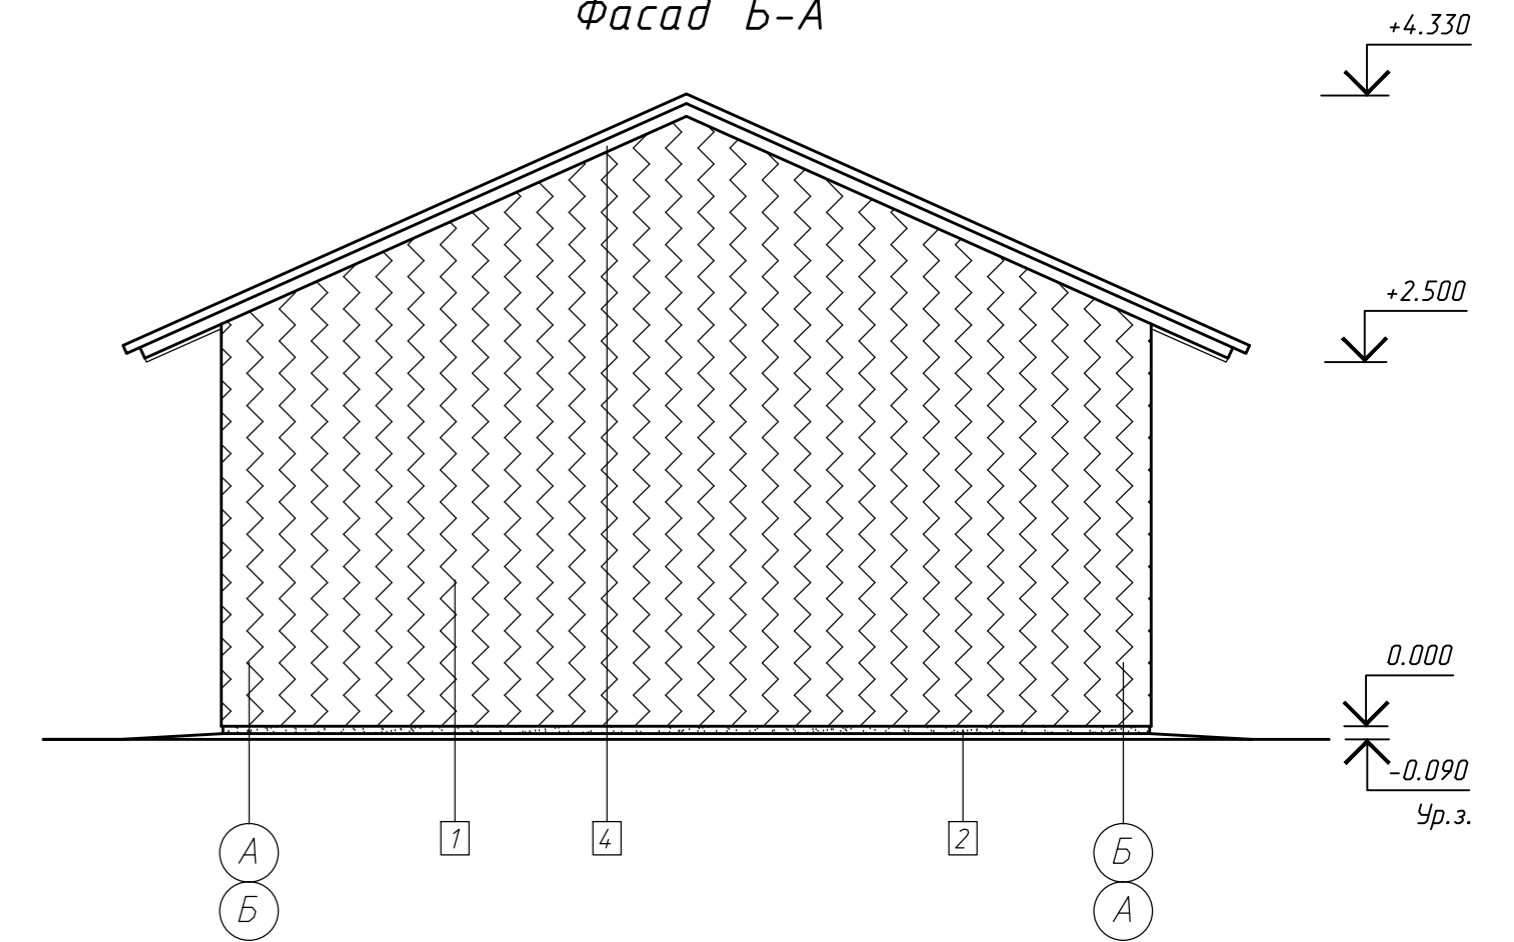

Фасад 6-1

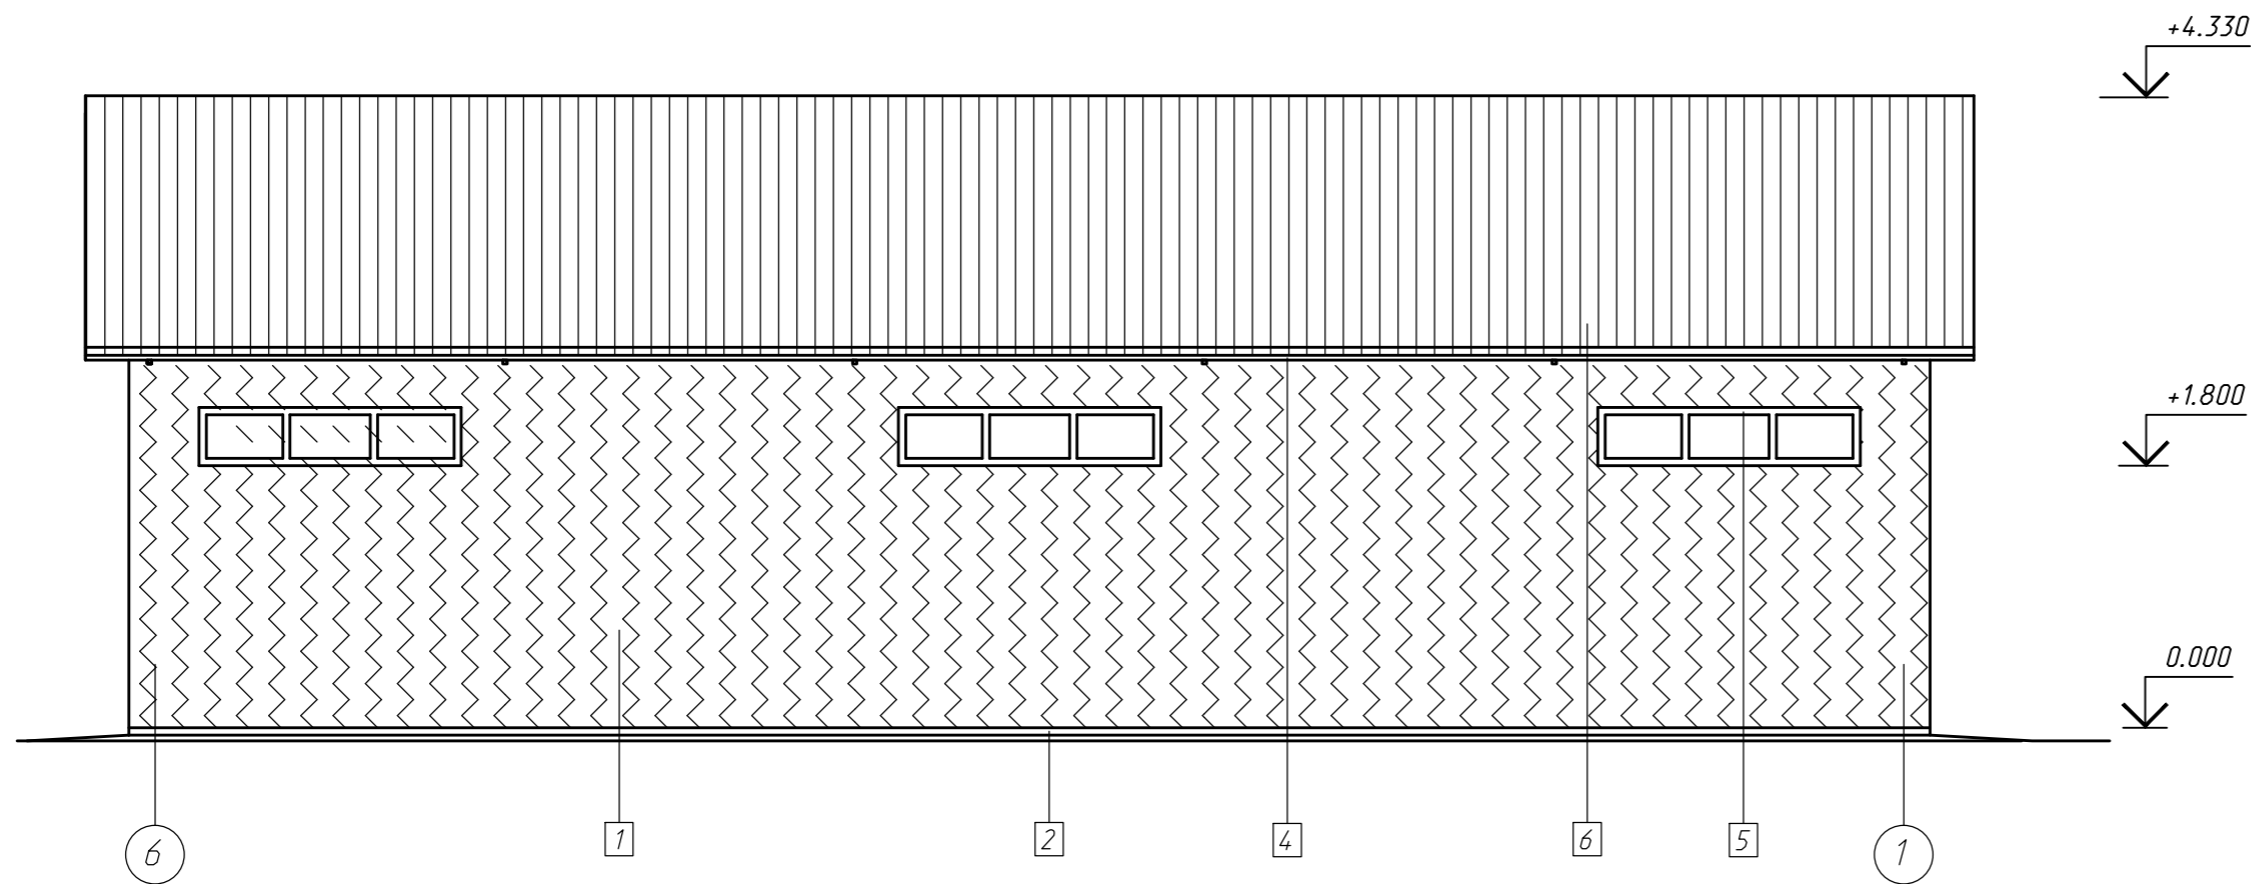

Ведомость отделки фасадов (окончание)

Тип отд.	Элемент здания	Обозначение	Вид отделки	Площадь
3	Металлические элементы		Покраска (технические требования см. лист 3 п.п.4)	S=25,92м2
4	Элементы подшивки (доска)		Покраска (технические требования см. лист 8 п.п.4)	S=3,63 м2
5	Окна		Поливинилхлоридный профиль	
6	Кровля		Оцинкованный металлический лист с полимерным покрытием	S=368,0 м2

1. Общие данные см. лист 1.
2. Перед покраской фасадов цвета согласовать с заказчиком.
3. Площадь в ведомости отделки фасадов дана на один слой.

Ведомость отделки фасадов (начало)

Тип отд.	Элемент здания	Обозначение	Вид отделки	Площадь
1	Стены		Необрезная доска, покраска (технические требования см. лист 8 п.п.4)	S=97,56м2
2	Цоколь		Штукатурка полимерная 'Сармалит' по ТУ РБ 14.7394.82.134 - 97 Покраска фасадной водно-дисперсионной краской ВД-АК-122 ТУ РБ 00204.54.7.068-92, с изм. 1 за 2 раза по грунтовке 'Импредид' ТУ ВУ 500021625,112-2005	S=1,87 м2

Изм.	Кол.уч.	Лист	№ док.	Подп.	Дата	Строительство здания вспомогательного назначения и здания склада при фермерском хозяйстве 'Богатыревичи' Мостовского района, расположено вблизи урочища 'Мешетники'			
Нач. отдела						Здание вспомогательного назначения	Стация	Лист	Листов
ГИП							С	2	
Разработал						Фасад 1-6, Фасад 6-1, Фасад, А-Б Фасад Б-А.			
Н. контр.									
