Схема расположения ферм МДФ 7.8, связей горизонтальных Сг1 и вертикальных Св1, распорок Р1 в осях 1-9, А-Б

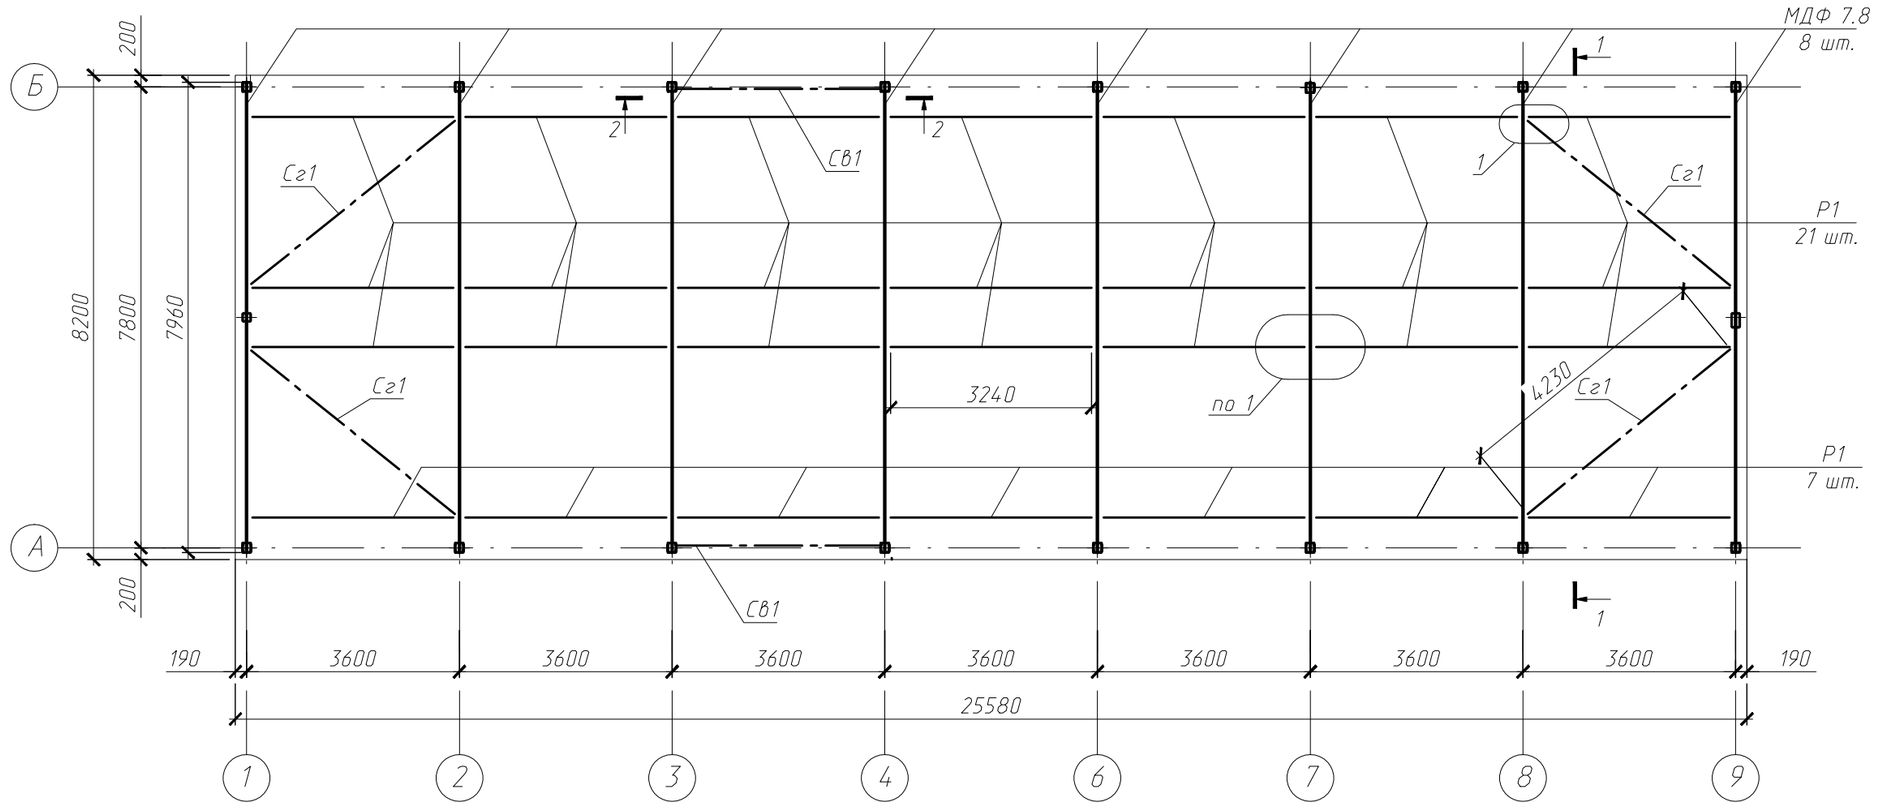

1 - 1

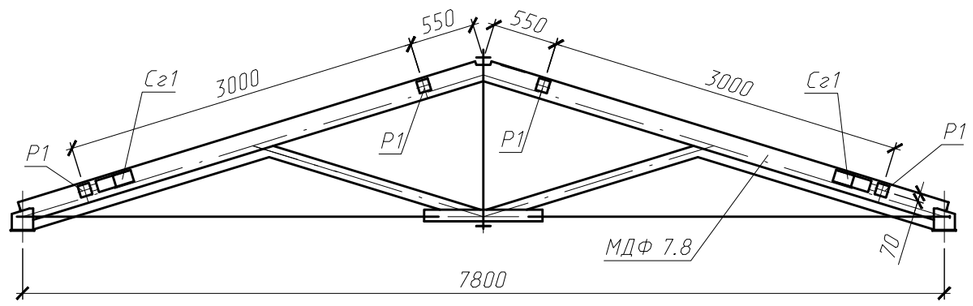

2 - 2

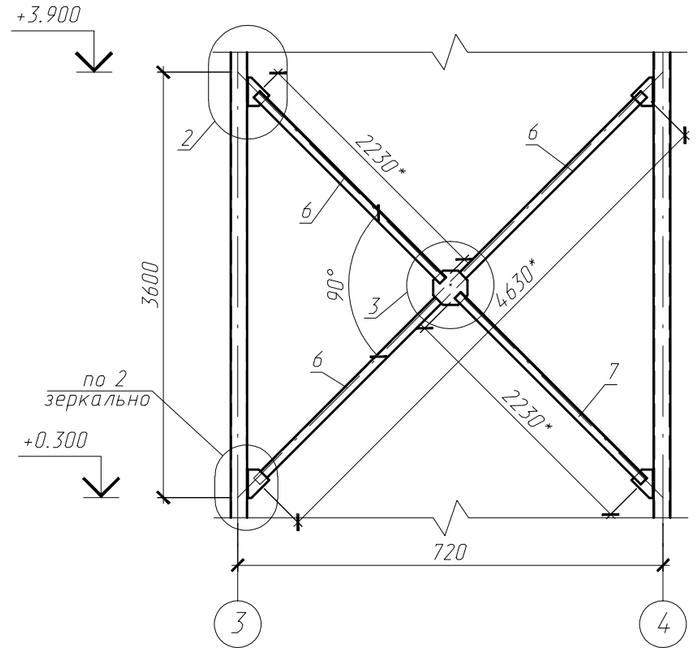

Поз. 5

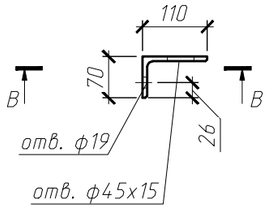

Поз. 2

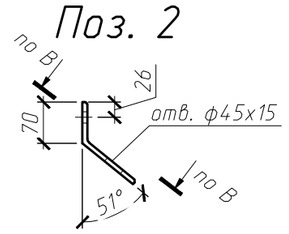

В - В

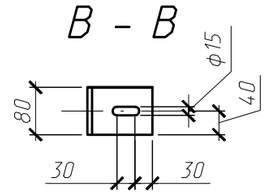

Поз.

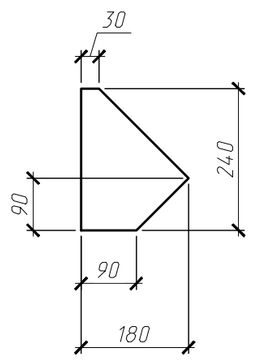

Поз. 9

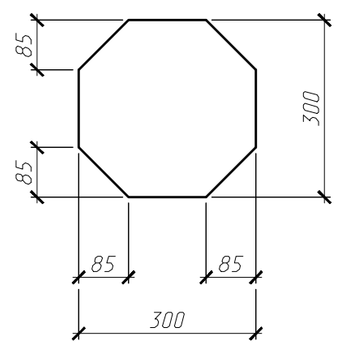

1

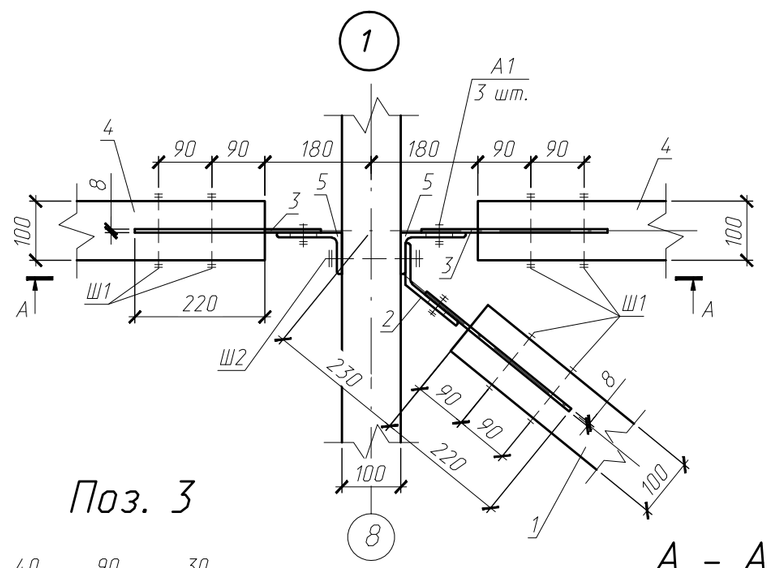

Поз. 3

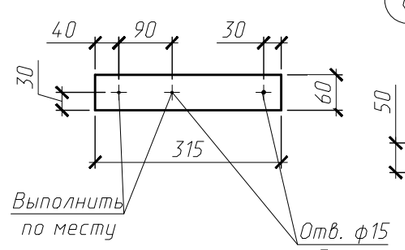

Б - Б

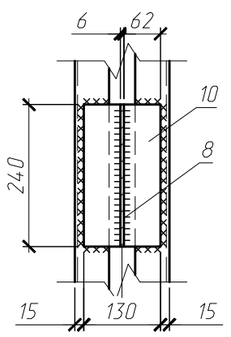

А - А

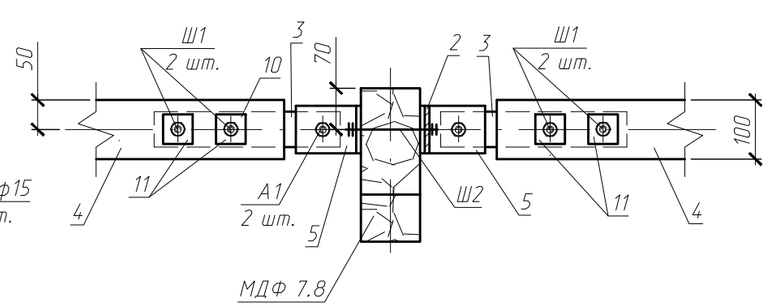

2

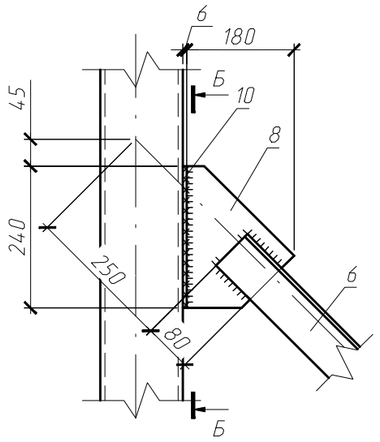

3

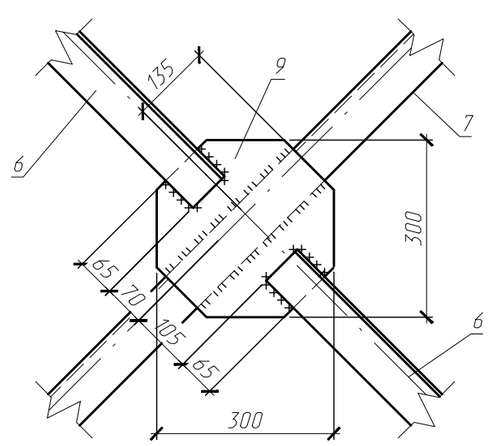

Спецификация элементов

Поз.	Обозначение	Наименование	Кол.	Масса ед.кг.	Примечание
МДФ 7.8	См. лист 7	Ферма МДФ 7.8	8	42.24	
Сг1		Связь горизонтальная Сг1	4	3.52	
		Детали			
1	ГОСТ 8486-86*Е	Брус 100х100 L=4230	1	0.04	м3
2	ГОСТ 8510-86	Уголок 110х70х8 ГОСТ 8510-86 / С245 ГОСТ 27772-88* L=80	2	0.87	
3	ГОСТ 103-76*	Полоса 60х6 ГОСТ 103-76* / С245 ГОСТ 27772-88* L=315	2	0.89	
Р1		Распорка Р1	28	3.52	
		Детали			
4	ГОСТ 8486-86*Е	Брус 100х100 L=3240	1	0.03	м3
5	ГОСТ 8510-86	Уголок 110х70х8 ГОСТ 8510-86 / С245 ГОСТ 27772-88* L=80	2	0.87	
3	ГОСТ 103-76*	Полоса 60х6 ГОСТ 103-76* / С245 ГОСТ 27772-88* L=315	2	0.89	
Св1		Связь вертикальная Сг1	2	80.94	
		Детали			
6	ГОСТ 8509-93	Уголок 75х6 ГОСТ 8509-93 / С245 ГОСТ 27772-88* L=4631	1	31.9	
7	ГОСТ 8509-93	Уголок 75х6 ГОСТ 8509-93 / С245 ГОСТ 27772-88* L=2230	2	15.4	
8	ГОСТ 82-70*	Полоса 240х6 ГОСТ 82-70* / С245 ГОСТ 27772-88* L=180	4	2.03	
9	ГОСТ 82-70*	Полоса 300х6 ГОСТ 82-70* / С245 ГОСТ 27772-88* L=300	1	4.24	
10	ГОСТ 82-70*	Полоса 240х6 ГОСТ 82-70* / С245 ГОСТ 27772-88* L=130	4	1.47	
11	ГОСТ 103-76*	Полоса 50х4 ГОСТ 103-76* / С245 ГОСТ 27772-88* L=50	256	0.08	
		Стандартные изделия			
А1	ГОСТ 7805-70*	Болт М12х50 ГОСТ 7805-70*	64	0.05867	
	ГОСТ 5915-70	Гайка М12 ГОСТ 5915-70	640	0.01567	
	ГОСТ 11371-78*	Шайба 12 ГОСТ 11371-78*	320	0.005066	
Ш1	ОМАХ	Шпилька резьбовая М12 L=160	128	0.14	
Ш2	ОМАХ	Шпилька резьбовая М16 L=180	32	0.28	
	ГОСТ 5915-70	Гайка М16 ГОСТ 5915-70	128	0.03761	
	ГОСТ 11371-78*	Шайба 16 ГОСТ 11371-78*	64	0.010976	

1. Общие указания и состав проекта см. лист 1.

Согласовано

Взам. инв. №

Подп. и дата

Инв. № подл.

Изм.	Кол. уч.	Лист	№ док.	Подп.	Дата	Строительство здания вспомогательного назначения и здания склада при фермерском хозяйстве "Богатыревичи" Мостовского района, расположенно вблизи урочища "Мешетники"			
Разработал						Склад негорючих материалов	Стадия	Лист	Листов
ГИП							С	6	
Нач. ОПиПД						Схема расположения ферм МДФ 7.8, связей горизонтальных (Сг1 и вертикальных Св1, распорок Р1 в осях 1-9, А-Б . Узлы 1-3. Разрезы 1-1 - 2-2, А-А - В-В. Поз. 2-3, 5, 8, 9.	ОАО "Гродно Азот" ПКУ ОПиПД 2018г.		
Н. контр.									

Формат А2