Ферма МДФ-7.8

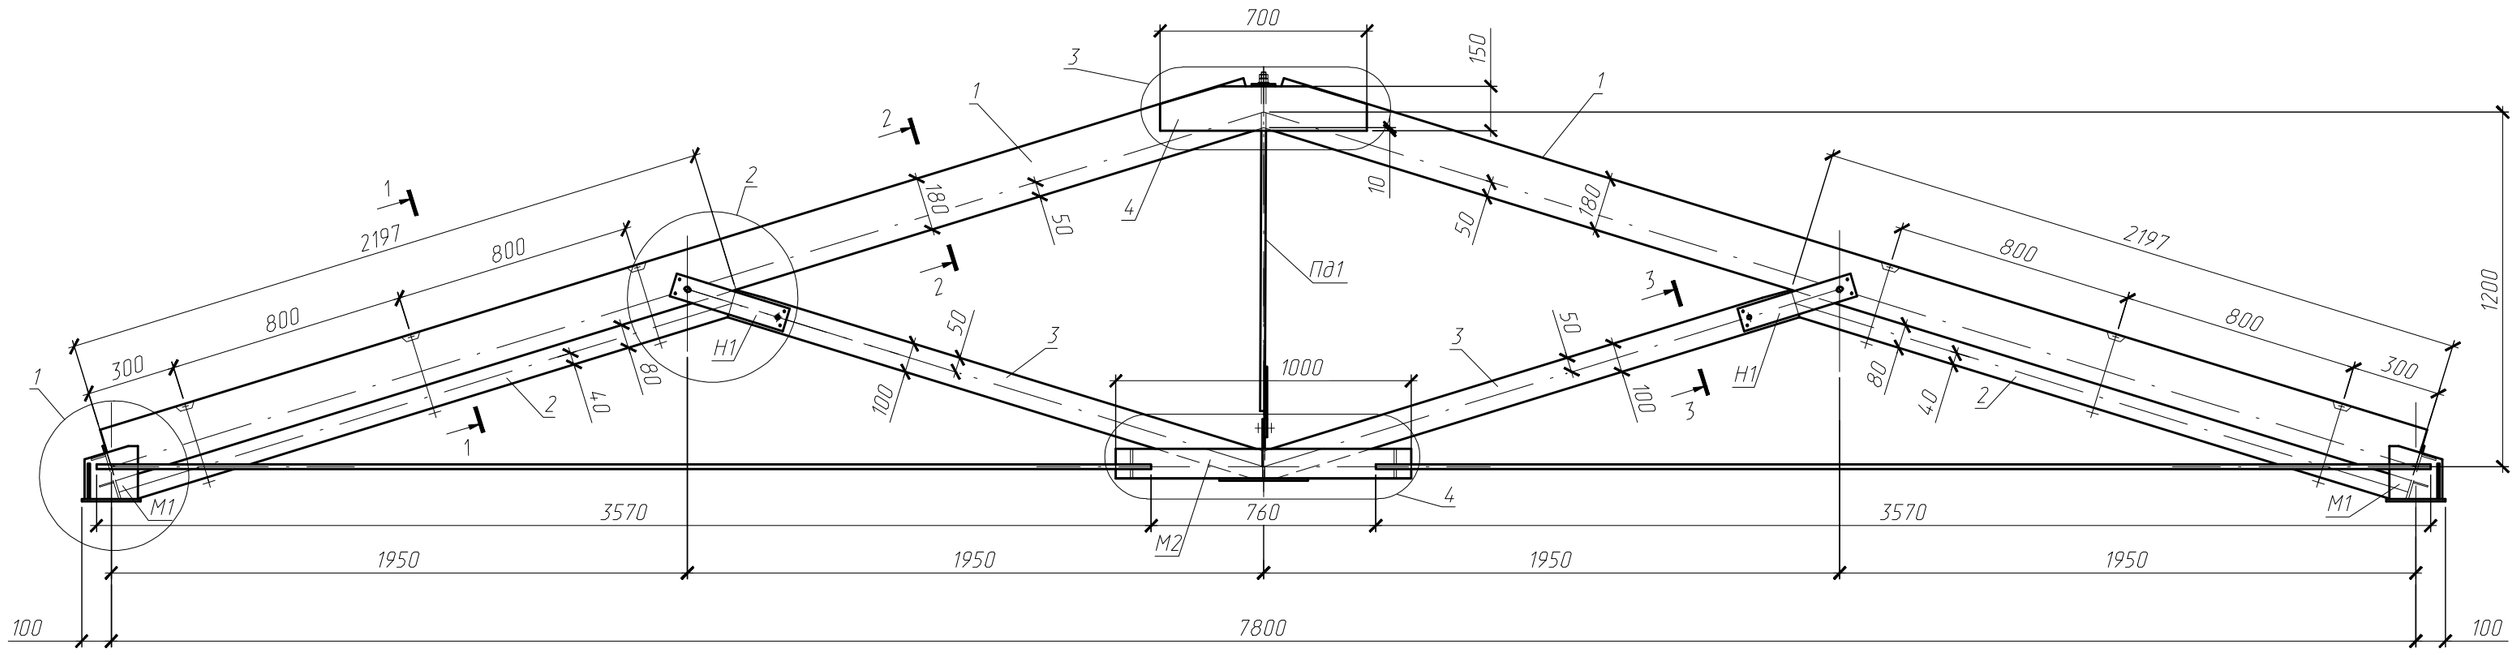

Расчетная схема фермы МДФ-7.8

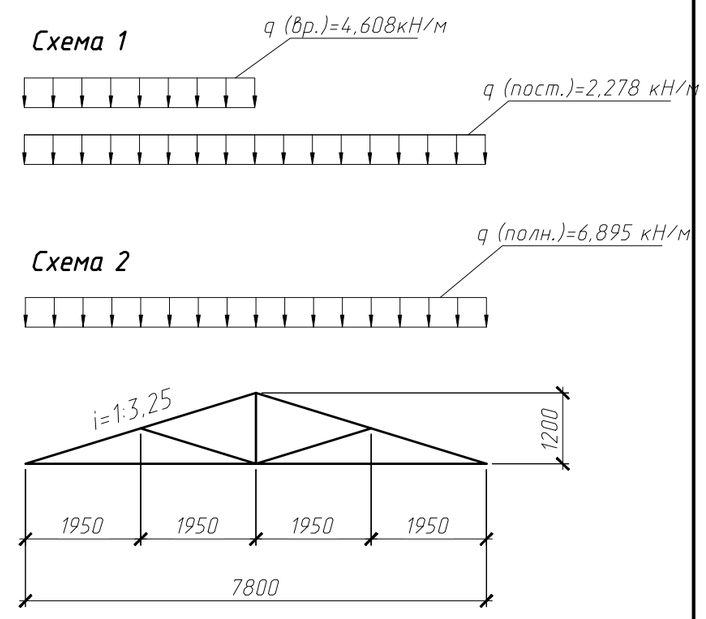

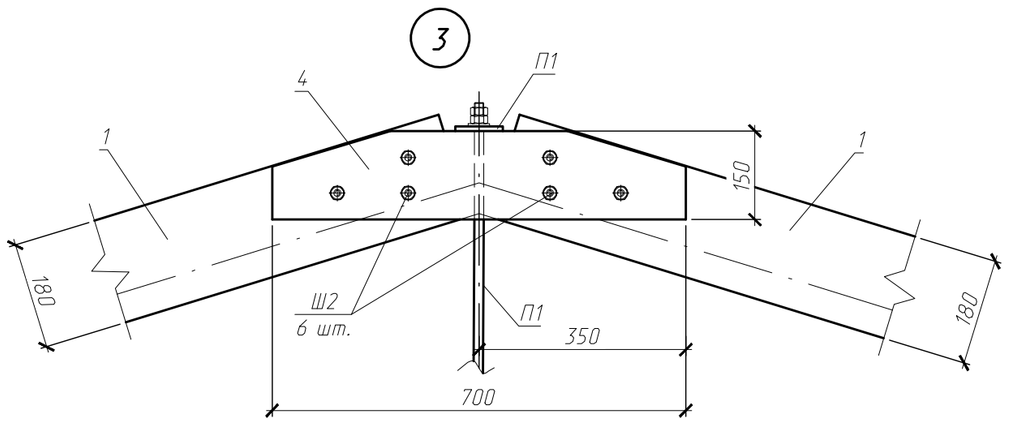

1 - 1

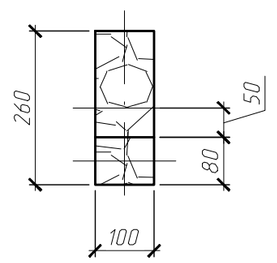

2 - 2

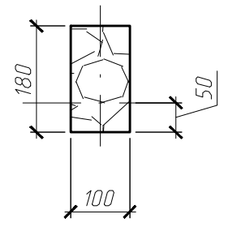

3 - 3

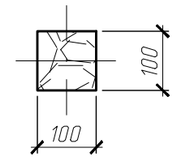

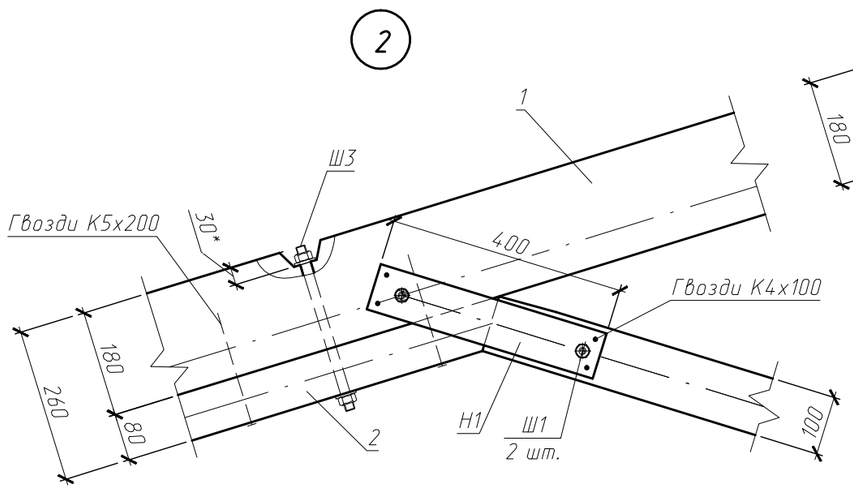

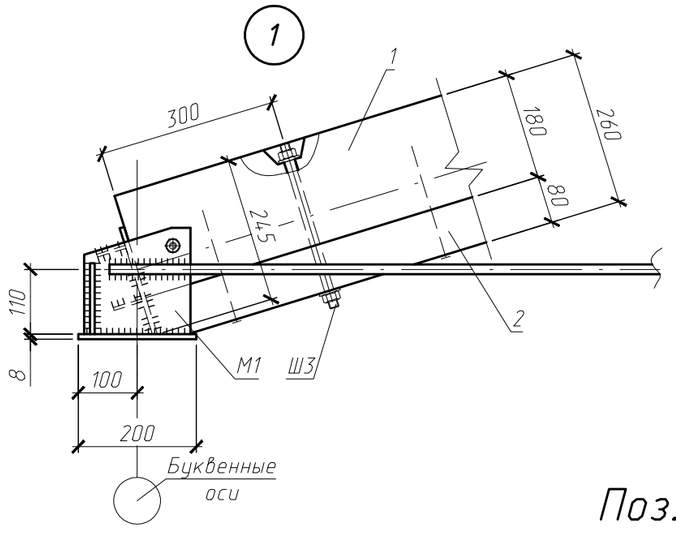

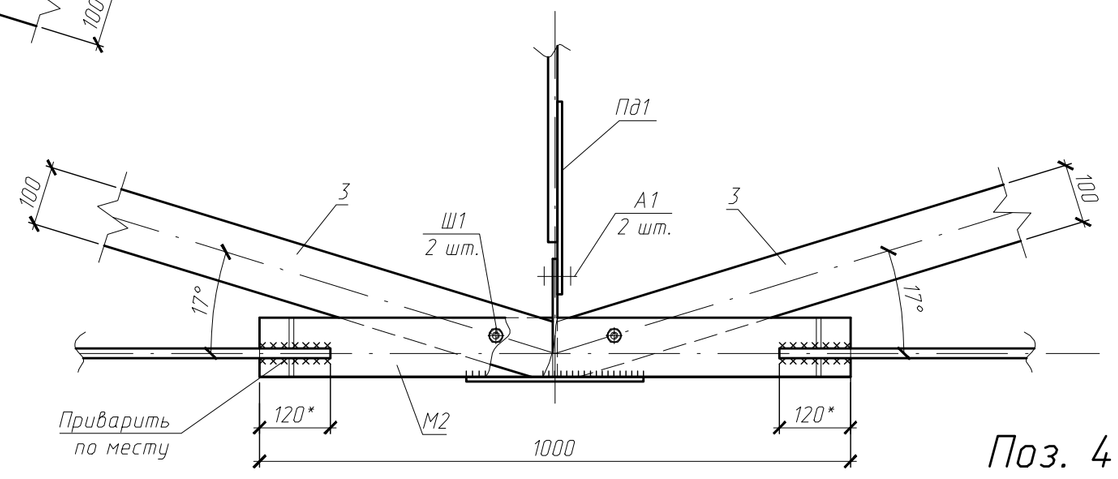

Поз. 1

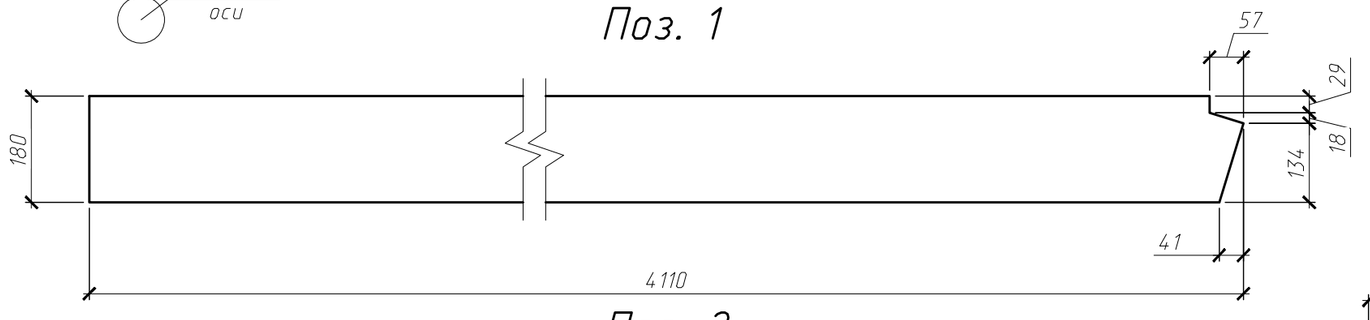

Поз. 2

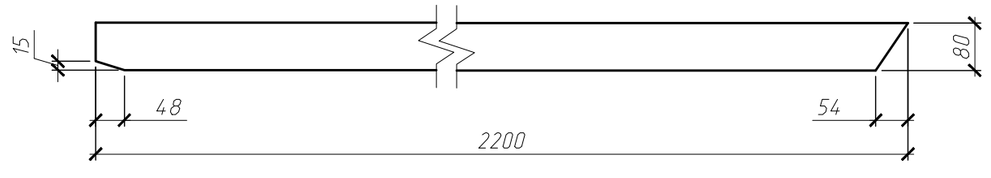

Поз. 4

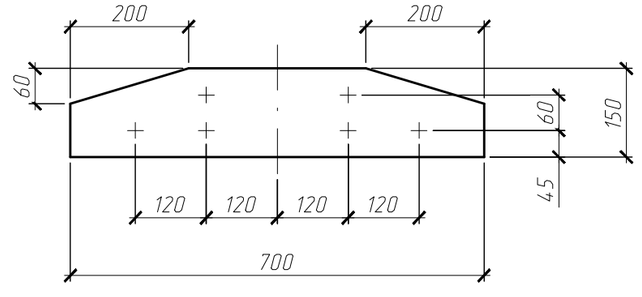

Поз. 3

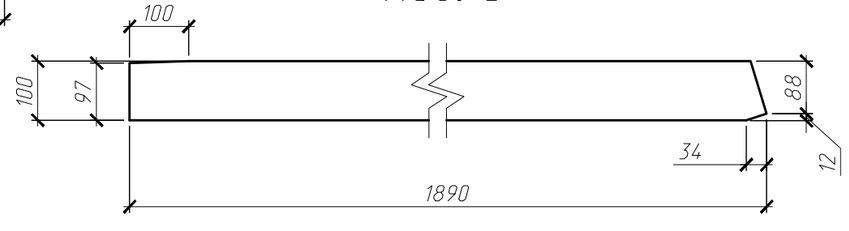

Спецификация элементов на одну ферму МДФ 7.8

Поз.	Обозначение	Наименование	Кол.	Масса ед.,кг.	Примечание
МДФ 7.8		Ферма МДФ 7.8		170,0	
		Сборочные единицы			
М1	См. лист 8	Элемент нижнего пояса М1	2	22,63	
М2	См. лист 8	Элемент нижнего пояса М2	1	14,58	
Пд1	См. лист 8	Подвеска Пд1	1	3,06	
Н1	См. лист 8	Накладка Н1	1	1,51	
П1	См. лист 8	Пластина П1	1	0,75	
		Материалы			
1	ГОСТ 8486-86*Е	Брус 100х180 L=4110	2	0.07	м3
2	ГОСТ 8486-86*Е	Брус 100х80 L=2200	2	0.02	м3
3	ГОСТ 8486-86*Е	Брус 100х100 L=1890	2	0.02	м3
4	ГОСТ 8486-86*Е	Брус 60х150 L=700	2	0.01	м3
		Стандартные изделия			
Ш1	ОМАХ	Шпилька резьбовая М12 L=150	8	0.13	
Ш2	ОМАХ	Шпилька резьбовая М12 L=270	6	0.24	
	ГОСТ 5915-70	Гайка М12 ГОСТ 5915-70	58	0.01567	
	ГОСТ 11371-78*	Шайба 12 ГОСТ 11371-78*	30	0.005066	
Ш3	ОМАХ	Шпилька резьбовая М16 L=290	6	0.46	
	ГОСТ 5915-70	Гайка М16 ГОСТ 5915-70	14	0.03761	
	ГОСТ 11371-78*	Шайба 16 ГОСТ 11371-78*	13	0.010976	
А1	ГОСТ 7805-70*	Болт М12х50 ГОСТ 7805-70*	2	0.05867	

1. Общие указания и состав проекта см. лист 1.
2. Данный лист читать совместно с листом 8.

Согласовано:

Взам. инв. №

Подп. и дата

Инв. № подл.

Изм.	Кол. уч.	Лист	№ док.	Подп.	Дата
Разработал					
ГИП					
Нач. ОПиПД					
Н. контр.					

Строительство здания вспомогательного назначения и здания склада при фермерском хозяйстве "Богатыревичи" Мостовского района, расположенно вблизи урочища "Мешетники"

Скалад негорючих материалов

Стадия	Лист	Листов
С	7	

Ферма МДФ-7.8 Расчетная схема фермы МДФ-7.8
Узлы 1-4. Разрез 1-1 - 4-4. Поз. 1-4.

ОАО "Гродно Азот"
ПКУ ОПиПД 2018г.

Формат А2