


BALES CYCLE

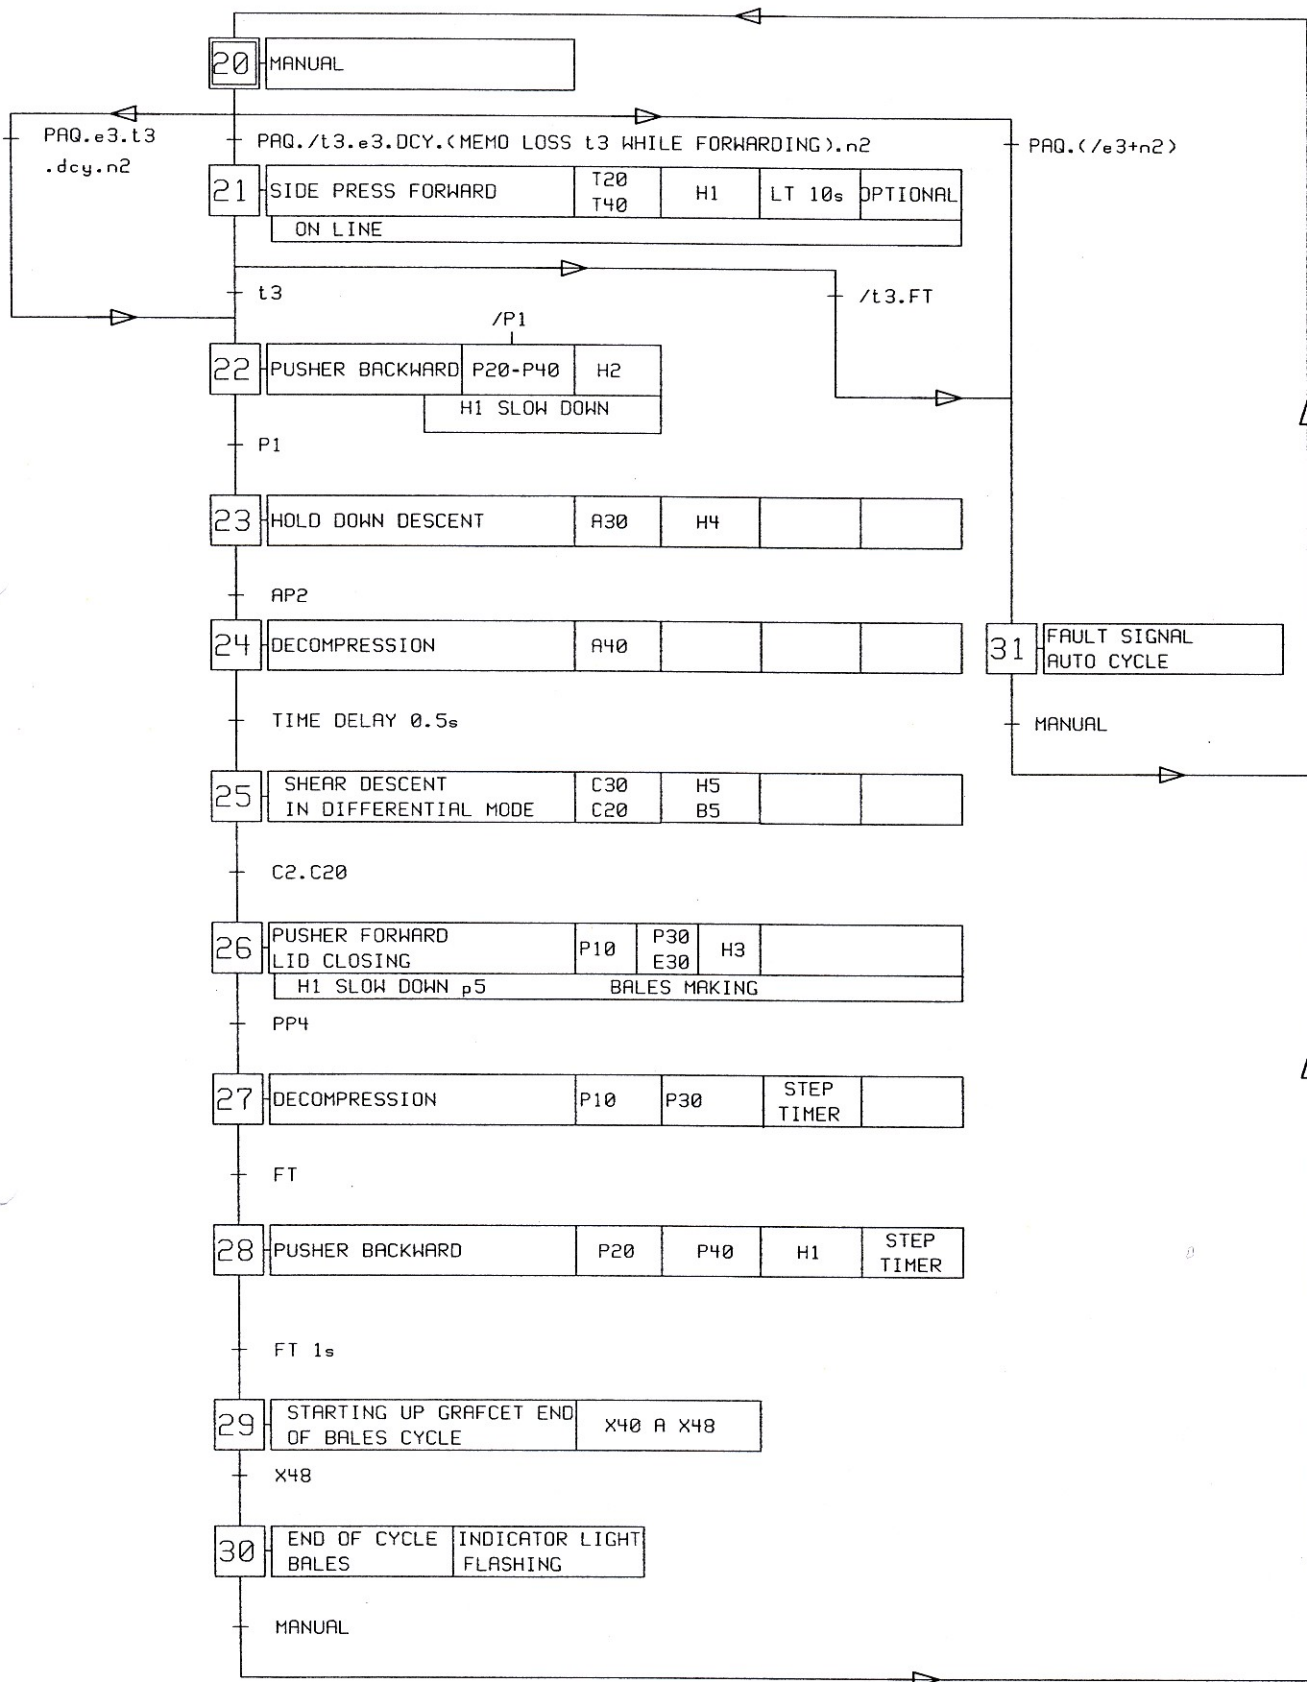

COPEX ZI DE KERPONT 56850 CAUDAN TEL: 02-97-76-26-44 FAX: 02-97-76-34-12 HOT LINE: 02-97-76-80-20	DESSINE PAR	DATE	BALES SFC	IND	DATE	MODIFICATION	PAR	NUMERO DE VERSION	NUMERO DE PLAN DRAWING NUMBER
	DRAWN	22-10-2003		A	22-10-2003	1ERE EDITION	MLB	2.10	643720
	VERIFIE PAR	DATE	NOVOROS	IND	DATE	MODIFICATION	PAR	NUMERO DE VERSION	NUMERO DE PLAN DRAWING NUMBER
	CHECKED	22-10-2003		A	22-10-2003	1ERE EDITION	MLB	2.10	643720
							Ce dessin a été créé avec le logiciel 2DR SLOC EXPERT		
							031010	04/12	